


Leppävirran pohjoisosan valtatie 5 maakuntakaava

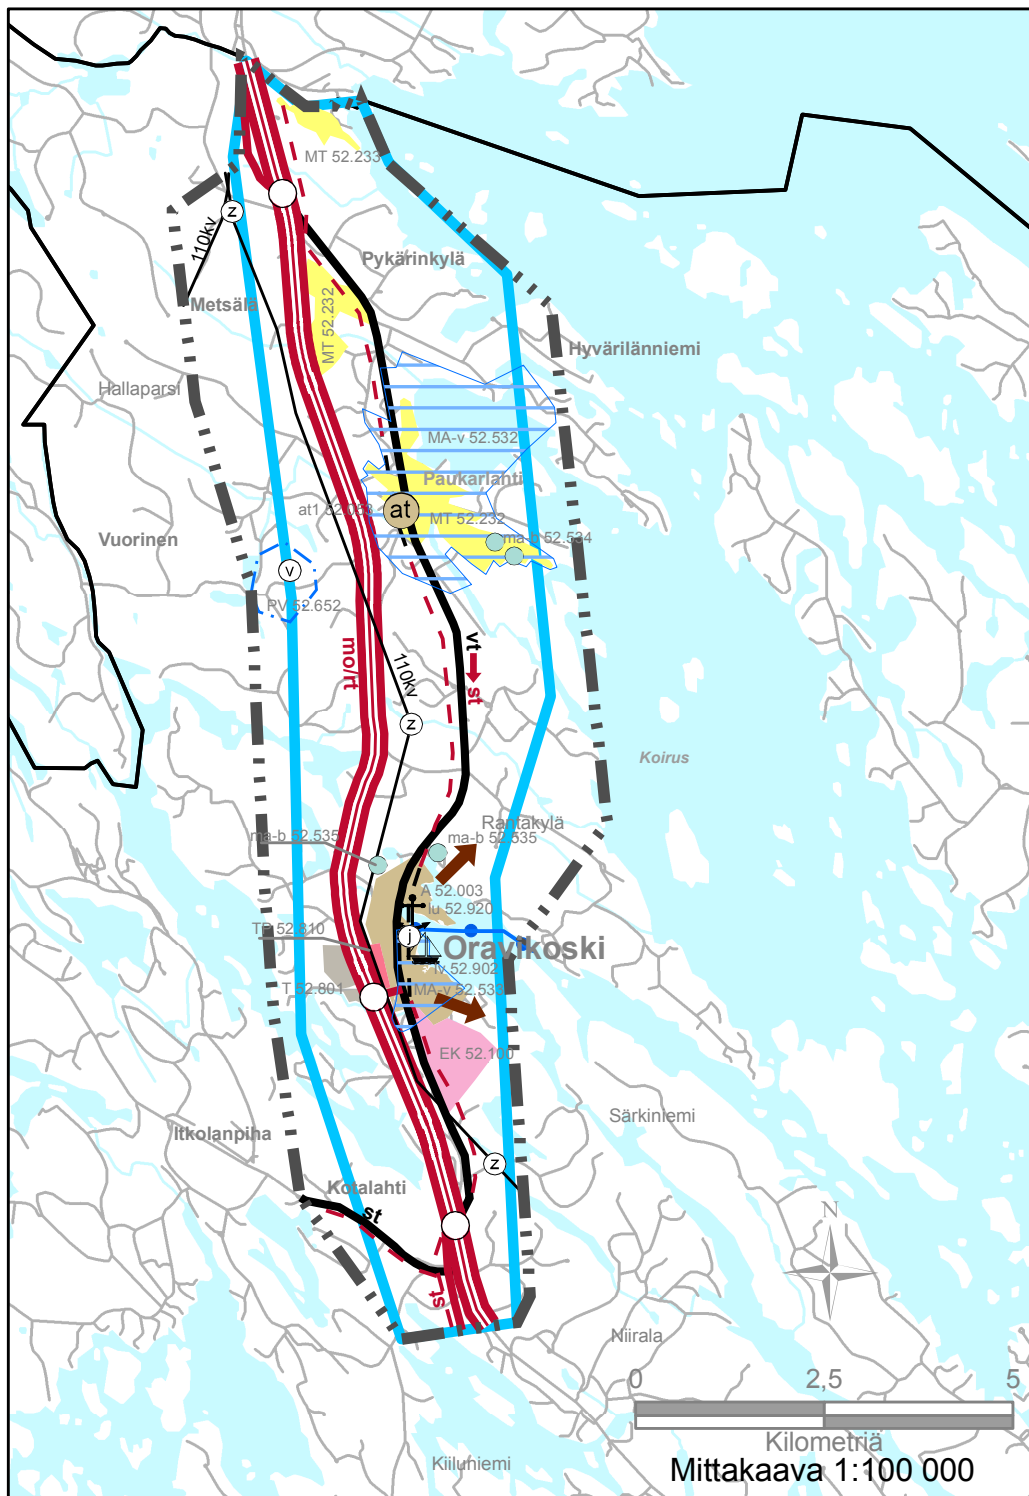

ALUE- JA KOHDEMERKINNÄT

- A** Taajamatoimintojen alue
- TP** Työpaikka-alue
- T** Teollisuus- ja varastoalue
- EK** Kaivostoimintojen alue
- MT** Maatalousalue
- at** Kylä (at1)
- Venesatama tai laituri (lv)
- Satama-alue tai uitontoimintapaikka (lu)
- Vedenottamo
- Jätevedenpuhdistamo

VIIVAMERKINNÄT

- mo/rt** Uusi moottori- / runkotie
- st** Seututie
- st** Uusi seututie
- - - Kevyen liikenteen seuturaitti
- - - Uusi kevyen liikenteen seuturaitti
- Eritasoliittymä
- Laivaväylä
- Sähkösiirtolinja ja jännite

PIIRTÄMISTEKNISET MERKINNÄT

- Maakuntakaava-alueen raja
- A 52.003 Maakuntakaavamerkinnän tunnus

POHJAKARTTAMERKINNÄT

- Tiestö
- Vesistö

Maakuntakaavamerkinnät

Maakuntakaavamerkintöjen kuvaukset ja niihin liittyvät suunnittelumääräykset on esitetty Maakuntakaavamerkinnät ja -määräykset -asiakirjassa, joka on osa vahvistettua maakuntakaavaa.

KEHITTÄMISPERIAATEMERKINNÄT

- Viitostien kehittämisvyöhyke
- Yhdyskuntarakenteen laajenemissuunta

ALUEEN ERITYISOMINAISUUTTA OSOITTAVAT MERKINNÄT

- MA** Kulttuuriympäristön tai maiseman vaalimisen kannalta valtakunnallisesti tärkeä alue tai kohde
 - MA-v valtakunnallisesti merkittävä alue
 - ma-b perinnebiotooppi
- PV** Tärkeä pohjavesialue

Pohjois-Savon maakuntavaltuusto hyväksynyt _____.200__
Ympäristöministeriö vahvistanut _____.200__

Tuula Väättäinen
Maakuntavaltuuston pj.

Markku Rossi
Maakuntahallituksen pj.

Paula Qvick
Suunnittelujohtaja

