


KUOPION SEUDUN MAAKUNTAKAAVA

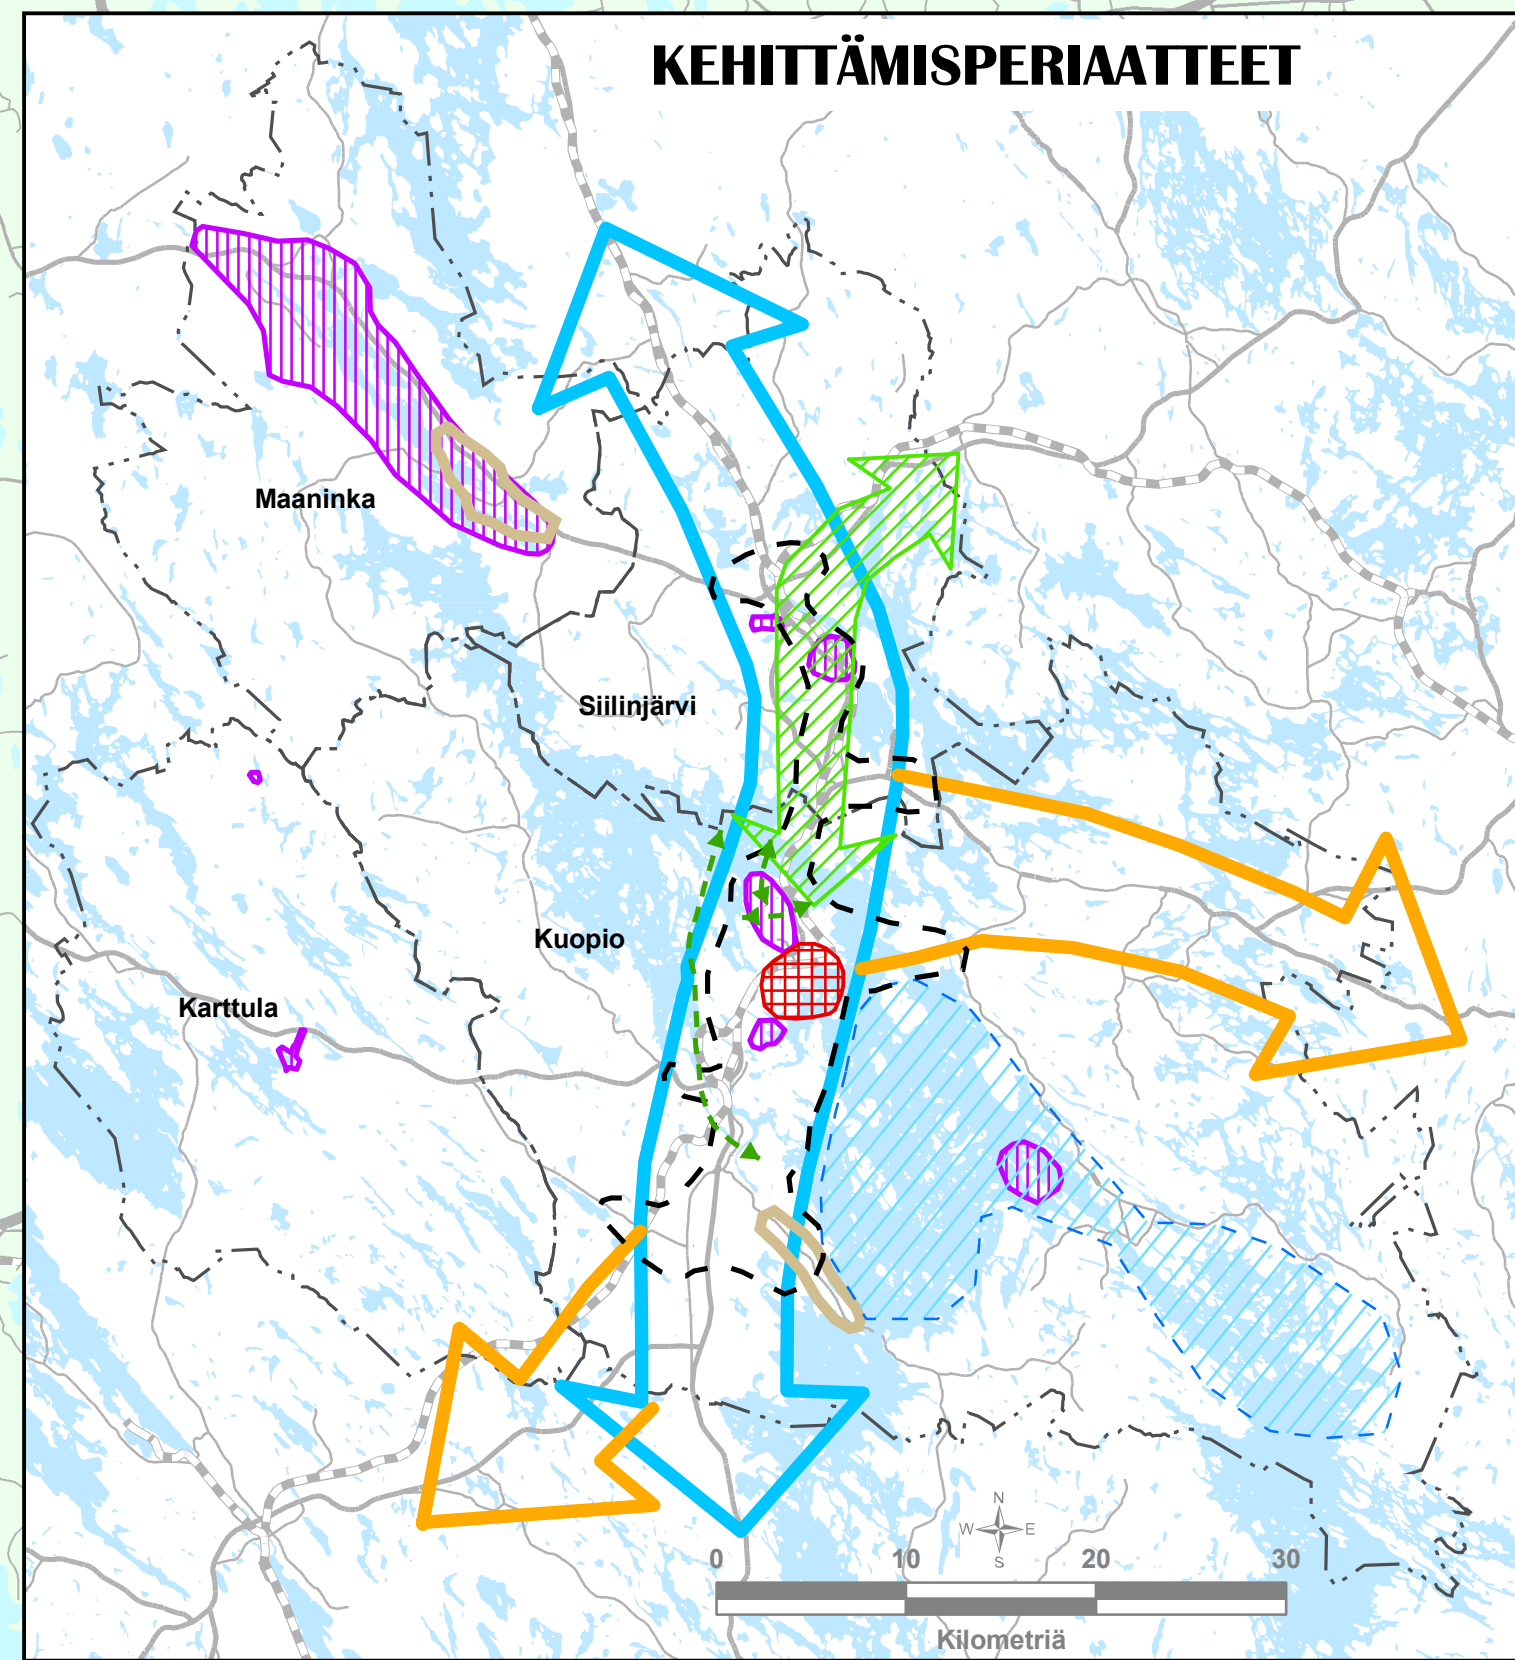

Kuopion seudun maakuntakaava

1:100 000

Pohjois-Savon maakuntavaltuusto hyväksynyt 23.8.2006.
Ympäristöministeriö vahvistanut 3.7.2008.

Tuula Vaatainen
Maakuntavaltuuston pj.

Markku Rossi
Maakuntahallituksen pj.

Paula Quick
Suunnittelupäällikkö

Pohjois-Savon liitto

Maakuntakaavamerkinnt

Merkintöjen kuvaukset ja merkintöihin liittyvät kaavamääräykset on esitetty Maakuntakaavamerkinnt ja -määräykset -asiakirjassa, joka on osa vahvistettua maakuntakaavaa.

Pohjois-Savon maakuntakaavan 2040, 2. vaihe, on voimaantullessaan 26.2.2025 kumonnut valtaosan Kuopion seudun maakuntakaavasta.
Voimassa ovat vain Yaran Sillinjärven kaivosta koskevat aluevarausmerkinnt T/Ek 13.800 ja T/kem 13.803. Tarkista ajantasaiset merkinnt kaavayhdistelmäsiakirjoista!

Kehittämisperiaatemerkinnät

- Kuopion keskustaväyhykkeen kehittämisalue
- Maaseudun kehittämisen kohdealue
- Matkailun vetovoima-alue
- Kuopio-Tahko matkailun kehittämisikävä
- Vesimatkailun kehittämisväyhyke
- Yhdyskuntarakenteen laajenemisuunta
- Viltoisten kehittämisväyhyke
- Itä-Länsi kehittämisväyhyke
- Joukkoliikenneväyhyke
- Viheryhteystarve

Alueen erityisominaisuutta osoittavat merkinnt

- MA Kulttuuriympäristön tai maiseman vaalimisen kannalta valtakunnallisesti tai maakunnallisesti merkittävä kohde tai alue (pääliekkäin menevien merkintöjen kohdalla sisempien alueiden ulkorajaa on vahvennettu)
- Arvokas harju- tai kallioalue
- Tärkeä pohjaviesialue
- Natura 2000 -verkostoon kuuluva alue
- Kuopion lentoaseman melualue
- Suojaväyhyke (sv-1 / sv-2)
- Lentoliikenteen erityisalue
- Kuopion keskustan kulttuuriympäristö (esitetty tarkemmin erillisellä liitekartalla kaavaselostuksessa)
- Hiljainen alue

Aluevaraus- ja kohdemerkinnät

- A Taajamatoimintojen alue
- C Keskustatoimintojen alue
- Keskustatoimintojen alakeskus (ca1 / ca2)
- Vahittaiskaupan suuryksikkö
- Tilaa vievän erikoistavarakaupan alue
- Vahittaiskaupan ja tilaa vievän erikoistavarakaupan kehittämisen kohdealue
- Kyla (at1 / at2)
- TP Työpaikka-alue
- T Teollisuus- ja varastoalue
- T/ke Teollisuus- ja varastoalue, jolla on/jolla saa sijoittaa merkittävän vaarallisia kemikaaleja valmistavan tai varastovan tuotantolaitoksen
- T/ek Teollisuus- ja kaivostoimintojen alue
- Virkistysalue
- VR Retkeily- ja uikoulualue
- RM Matkailupalvelujen kohde tai alue
- RMk Virkistyskalastusalue
- LM Tavaraliikenteen terminaalialue
- LL Lentoliikenteen alue
- Lentoasema tai -kenttä
- Satama-alue (lv) tai uiton toimintapaikka (lu)
- Venesatama, rantautumispaikka (lv)
- EJ Jätteenkäsittelyalue
- EO Maa-ainesten ottoalue soran ja hiekan ottoa tai kalliionouhintaa varten
- EO1 Turvetuotantoalue
- EO1 Turvetuotantoon soveltuva alue

- EK Kaivostoimintojen alue
- EK/T Kaivos- ja teollisuustoimintojen alue
- EP Puolustusvoimien alue
- EPI/A Puolustusvoimien / Taajamatoimintojen alue
- EA Ampumarata ja/tai moottoriurheilukohde tai -alue
- SL Luonnonsuojelualue
- S Suojelualue
- SM Muinaismuistokohde tai -alue
- SR Rakennussuojelukohde tai -alue
- MT Maatalousalue
- MU Maa- ja metsätalousvaltainen alue, jolla on erityistä uikoulin ohjaamistarvetta
- MY Maa- ja metsätalousvaltainen alue, jolla erityisiä ympäristöarvoja
- Jäteveden puhdistamo
- Vedennottamo
- Kalanviljelylaitos (e2)
- Luonnonsuojelumäntikkö (er)

Viivamerkinnt

- mo Moottoritie
- no Parannettava moottoritie
- no Uusi moottoritie
- rtv/kt Runkotie / Valtatie / Kantatie
- vt Parannettava valtatie
- vt Uusi valtatie
- st Seututie tai pääkatu
- st Parannettava seututie tai pääkatu
- st Uusi seututie tai pääkatu
- yt Yhdystie tai kokooajakatu
- yt Uusi yhdystie tai kokooajakatu
- Eritasoliittymä
- Uusi eritasoliittymä
- Uusi liikennetunneli
- Nopean junaliikenteen rata (160-200 km/h) ja liikennepaikka
- Kaksiraiteinen nopean liikenteen rataosa (160-200 km/h)
- Päärata
- Yhdysrata tai sivurata
- Uusi sivurata
- Uusi liikennepaikka
- Kevyen liikenteen seurairaitti
- Uusi kevyen liikenteen seurairaitti
- Retkeilyreitit
- Moottorikelkailureitti
- Laiva-, vene- tai uittoväylä ja syväys
- Uusi Laiva-, vene- tai uittoväylä ja syväys
- Sähkönsiirtolinja, jännite
- Uusi sähkönsiirtolinja, jännite
- Päävesijohtolinja
- Uusi päävesijohtolinja
- Pääviemärlinja
- Uusi pääviemärlinja

Piirtämistekniset merkinnt

- Maakuntakaava-alueen raja
- Kunnan raja
- Maakuntakaavamerkinnt tunnus

Pohjakartta: Maanmittauslaitos 2008,
lupa nro MML/VIR/PSAVO/001108
Aineiston kopiointi ilman maanmittauslaitoksen lupaa on kielletty
Muut aineistot:
© Alueen kunnat 2006
© Tiehallinto 2006
© Pohjois-Savon ympäristökeskus 2006
© Pohjois-Savon liitto 2006
Aineistojen kopiointi ilman lupaa on kielletty.